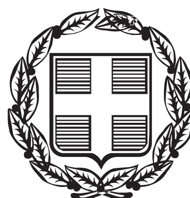


ΕΦΗΜΕΡΙΣ ΤΗΣ ΚΥΒΕΡΝΗΣΕΩΣ

ΤΗΣ ΕΛΛΗΝΙΚΗΣ ΔΗΜΟΚΡΑΤΙΑΣ

ΤΕΥΧΟΣ ΑΝΑΓΚΑΣΤΙΚΩΝ ΑΠΑΛΛΟΤΡΙΩΣΕΩΝ ΚΑΙ ΠΟΛΕΟΔΟΜΙΚΩΝ ΘΕΜΑΤΩΝ **Αρ. Φύλλου 415**

31 Δεκεμβρίου 2014

ΠΕΡΙΕΧΟΜΕΝΑ

ΑΠΟΦΑΣΕΙΣ

ΑΠΟΦΑΣΕΙΣ

Αριθμ. ΥΠΠΟΑ/ΓΔΑΜΤΕ/ΔΠΑΝΣΜ/326899/36385/728/164 (1)

Τροποποίηση και διόρθωση σφάλματος της υπουργικής απόφασης ΥΠΠΟΑ/ΓΔΑΜΤΕ/ΔΝΣΑΚ/85870/12771/875/19-9-2013 (Φ.Ε.Κ. 357/ΑΑΠ/9-10-2013) με την οποία χαρακτηρίστηκε ως ιστορικός τόπος το νότιο τμήμα του Νεκροταφείου Σκιάθου, Περιφερειακής Ενότητας Σποράδων, Περιφέρειας Θεσσαλίας.

**Ο ΥΠΟΥΡΓΟΣ
ΠΟΛΙΤΙΣΜΟΥ ΚΑΙ ΑΘΛΗΤΙΣΜΟΥ**

Έχοντας υπόψη:

1. Τις διατάξεις:

α) Του άρθρου 90 του Π.δ. 63/2005 (Α΄ 98) «Κωδικοποίηση της Νομοθεσίας για την Κυβέρνηση και τα Κυβερνητικά Όργανα» καθώς και ότι από την εφαρμογή των κανονιστικών αυτών διατάξεων δεν προκαλείται δαπάνη σε βάρος του Κρατικού προϋπολογισμού.

β) Του άρθρου 2 του Π.δ. 118/2013 (Α΄ 152) «Ίδρυση Υπουργείου Πολιτισμού και Αθλητισμού».

γ) Του Π.δ. 89/2014 (Α΄ 134) «Διορισμός Υπουργών, Αναπληρωτών Υπουργών και Υφυπουργών».

δ) Του ν. 3028/2002 (Α΄ 153) «Για την προστασία των Αρχαιοτήτων και εν γένει της Πολιτιστικής Κληρονομιάς» και ειδικότερα το άρθρο 16 αυτού.

ε) Του ν. 2039/1992 (Α΄ 61) «περί Κύρωσης της Σύμβασης για την προστασία της Αρχιτεκτονικής Κληρονομιάς της Ευρώπης».

στ) Του Π.δ. 104/2014 (Α΄ 171) «Οργανισμός Υπουργείου Πολιτισμού και Αθλητισμού», καθώς και το Π.δ. 191/2003

(Α΄ 146) «Οργανισμός του Υπουργείου Πολιτισμού» καθ' ο μέρος αυτό διατηρείται σε ισχύ με το άρθρο 70 του Π.δ 104/2014.

2. Την υπουργική απόφαση ΥΠΠΟ/ΔΟΕΠΥ/ΤΠΟΝΥΣ/15/3696/20-1-2004 (Β΄70) «Μεταβίβαση αρμοδιοτήτων του Υπουργού Πολιτισμού στις Περιφερειακές....» καθώς και την υπουργική απόφαση ΥΠΠΟ/ΔΟΕΠΥ/ΤΠΟΝΥΣ/14/3698/20-1-2004 (ΦΕΚ Β΄70) «Οργάνωση και λειτουργία των Συμβουλίων του ν. 3028/2002».

3. Την υπουργική απόφαση ΥΠΠΟΑ/ΓΔΑΜΤΕ/ΔΝΣΑΚ/85870/12771/875/19-9-2013 (Φ.Ε.Κ. 357/ΑΑΠ/9-10-2013) με την οποία χαρακτηρίστηκε ως ιστορικός τόπος το νότιο τμήμα του Νεκροταφείου Σκιάθου, Περιφερειακής Ενότητας Σποράδων, Περιφέρειας Θεσσαλίας.

4. Την από 10-11-2014 εισήγηση της Διεύθυνσης Προστασίας και Αναστήλωσης Νεώτερων και Σύγχρονων Μνημείων και τα λοιπά στοιχεία του φακέλου.

5. Την ομόφωνη γνωμοδότηση του Κεντρικού Συμβουλίου Νεωτέρων Μνημείων με αριθμό πρακτικού 22/27-11-2014 (αρ. θέματος 7), αποφασίζουμε:

Τροποποιούμε και διορθώνουμε τα εξής σφάλματα της υπ' αριθμ. ΥΠΠΟΑ/ΓΔΑΜΤΕ/ΝΣΑΚ/85870/12771/875/19-9-2013 (Φ.Ε.Κ. 357/ΑΑΠ/9-10-2013) υπουργικής απόφασης με την οποία χαρακτηρίστηκε ως ιστορικός τόπος το νότιο τμήμα του Νεκροταφείου Σκιάθου, Περιφερειακής Ενότητας Σποράδων, Περιφέρειας Θεσσαλίας.

Συγκεκριμένα:

(α) Αντικαθίσταται το δημοσιευθέν τοπογραφικό διάγραμμα με το συνημμένο τοπογραφικό σκαρίφημα προκειμένου να αποτυπώνονται ορθά, ως προς το όνομα, τα ταφικά μνημεία των Γεωργίου Ιωάννου ($10^{ο}$), του Ιωάννη Δεληγιάννη ($11^{ο}$) και του Νικολάου Κόκκινου ($12^{ο}$).


(β) Επαναοριοθετείται ο ιστορικός τόπος, ως περιοχή που ορίζεται από τα σημεία (κορυφές) Α3-Α4-Α5-Α6-Α7-Α8-Α9-Α10-Α11-Α12-Α13-Α14-Β1-Β2-Β3-Β4-Β5-Β6-Β7-Α3.

Η απόφαση αυτή να δημοσιευθεί στην Εφημερίδα της Κυβερνήσεως.

Αθήνα, 16 Δεκεμβρίου 2014

Ο ΥΠΟΥΡΓΟΣ

ΚΩΝΣΤΑΝΤΙΝΟΣ ΤΑΣΟΥΛΑΣ

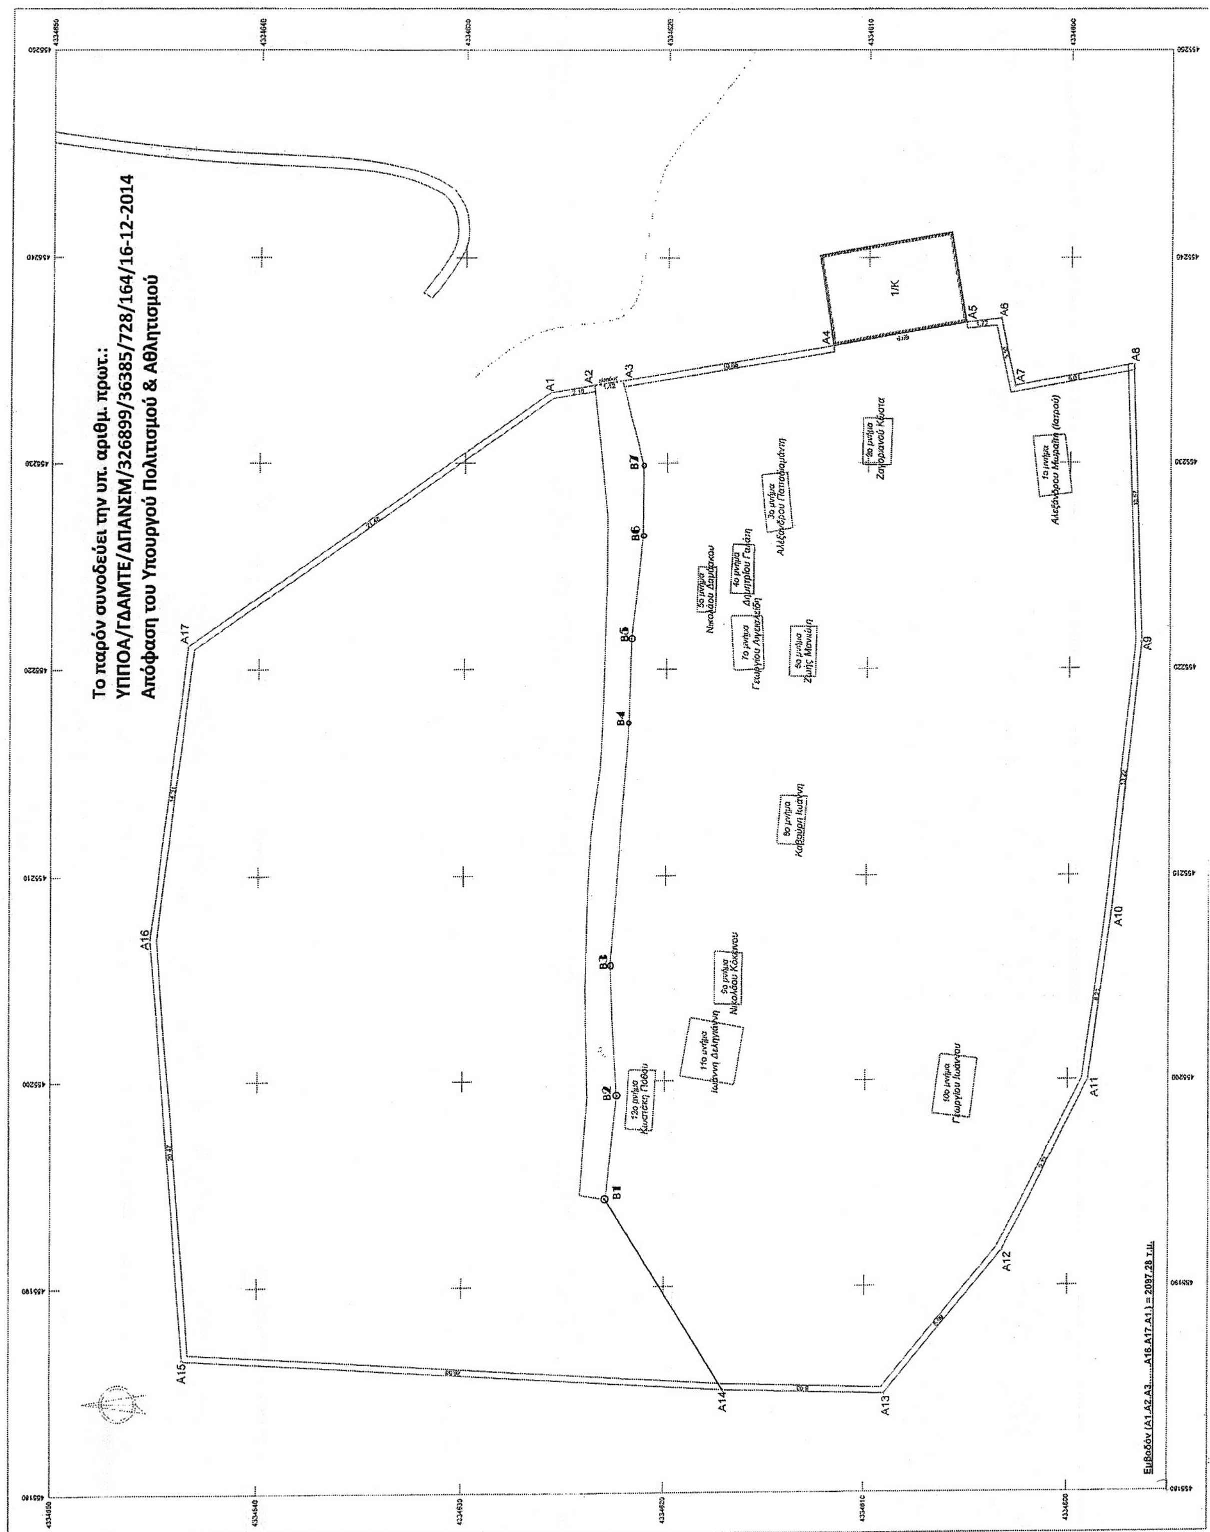

ΕΘΝΙΚΟ ΤΥΠΟΓΡΑΦΕΙΟ

Για τεχνικούς λόγους στο σχεδιάγραμμα, έγινε σμίκρυνση, κατά ποσοστό 81%

Αριθμ. 7022 (2)

Εφαρμογή του άρθρου 1 του Ν. 653/1977 για το τμήμα Λ. Υλίκη - Κάστρο, περιοχής Λίμνης Υλίκης (χ.θ. 89+344,15 - χ.θ. 91+967,39 η οποία αντιστοιχεί στη χ.θ. 90+728,40-χ.θ. 93+449,68 χιλιομέτρησης ΠΑΘΕ/ΤΕΟ) στον Καλλικρατικό Δήμο Θηβαίων του Ν. Βοιωτίας.

Ο ΥΠΟΥΡΓΟΣ ΥΠΟΔΟΜΩΝ, ΜΕΤΑΦΟΡΩΝ ΚΑΙ ΔΙΚΤΥΩΝ

Έχοντας υπόψη:

1. Τις διατάξεις του Ν. 653/1977 «Περί υποχρεώσεως των παρόδιων ιδιοκτητών για τη διάνοιξη οδών κ.λπ.» (Α΄ 214), και ιδίως το άρθρο 1 αυτού, και τον Ν. 947/1979 (Α΄ 169) και ιδίως το άρθρο 62 παρ 9.

2. Τις διατάξεις του Π.δ. 929/1979 «Περί εκτελέσεως του άρθρου 1 του Ν. 653/1977».

3. Την υπ' αριθμ. πρωτ. Δ12/30945/16-3-89 (Ε30) Εγκύκλιο Υπουργού ΠΕΧΩΔΕ και την αριθμ. πρωτ. Δ12/41778/20-12-2010 (Ε24) Εγκύκλιο της Γ.Γ.Δ.Ε. του ΥΠ.Υ.ΜΕ.ΔΙ.

4. Τις διατάξεις του Ν. 2052/1992 άρθρο 6 παρ 14 του άρθρου 6 «Μέτρα για την αντιμετώπιση του νέφους και πολεοδομικές ρυθμίσεις» και την Εγκύκλιο Δ12/35572/23-7-92 με την οποία παρέχονται διευκρινήσεις και οδηγίες για την εφαρμογή του Ν. 2052/1992.

5. Τις διατάξεις του Ν. 2882/2001 (17Α΄) «Κώδικας Αναγκαστικών απαλλοτριώσεων» όπως έχει τροποποιηθεί και ισχύει.

6. Τις διατάξεις του Π.δ. 118/2013 (Α΄ 152) «Τροποποίηση του Π.δ. 85/2012 (Α΄ 141) -Ίδρυση Υπουργείου Υποδομών, Μεταφορών και Δικτύων και Υπουργείου πολιτισμού και Αθλητισμού και μετονομασία των Υπουργείων Ανάπτυξης, Ανταγωνιστικότητας, Υποδομών, Μεταφορών και Δικτύων και Παιδείας και Θρησκευμάτων, Πολιτισμού, και Αθλητισμού σε Υπουργείο Ανάπτυξης και Ανταγωνιστικότητας και σε Υπουργείο Παιδείας και Θρησκευμάτων αντιστοίχως».

7. Τις διατάξεις του Π.δ. 119/2013 (Α΄ 153) «Διορισμός Αντιπροέδρου της Κυβέρνησης, Υπουργών, Αναπληρωτών Υπουργών και Υφυπουργών».

8. Την με αρ. πρωτ. 1181/2013 (Υ.Ο.Δ.Δ.332) κοινή απόφαση του Πρωθυπουργού και Υπουργού Υποδομών, Μεταφορών και Δικτύων «Διορισμός Γενικού Γραμματέα Δημοσίων Έργων του Υπουργείου Υποδομών, Μεταφορών και Δικτύων».

9. Τις διατάξεις του Π.δ. 109/2014 (Α΄ 176) «Οργανισμός του Υπουργείου Υποδομών, Μεταφορών και Δικτύων».

10. Την με αρ. πρωτ. οικ. 2534/04-11-2014 (Β΄ 2994) «Μεταβίβαση δικαιώματος υπογραφής «με εντολή Υπουργού» ή «με εντολή Υφυπουργού» στους: Γενικό Γραμματέα του Υπουργείου Υποδομών, Μεταφορών και Δικτύων, Γενικό Γραμματέα Τηλεπικοινωνιών και Ταχυδρομείων και στους Προϊστάμενους Γενικών Διευθύνσεων, Προϊσταμένους Διευθύνσεων και Προϊσταμένους Τμημάτων του Υπουργείου Υποδομούν, Μεταφορών και Δικτύων (ΥΠΥΜΕΔΙ)», αποφασίζουμε:

Οι διατάξεις του άρθρου 1 του Ν. 653/1977 έχουν εφαρμογή για το τμήμα Λ. Υλίκη -Κάστρο, περιοχής Λίμνης Υλίκης (χ.θ. 89+344,15 - χ.θ. 91+967,39 η οποία αντιστοιχεί στη χ.θ. 90+728,40-χ.θ. 93+449,68 χιλιομέτρησης ΠΑΘΕ/ΤΕΟ) στον Καλλικρατικό Δήμο Θηβαίων του Ν.Βοιωτίας.

Η απόφαση αυτή να δημοσιευθεί στην Εφημερίδα της Κυβερνήσεως.

Καλλιθέα, 22 Δεκεμβρίου 2014

Με εντολή Υπουργού
Ο Διευθυντής
ΓΕΩΡΓΙΟΣ ΝΤΕΛΗΣ

Αριθμ. 6773 (3)

Εφαρμογή του άρθρου 1 του Ν. 653/1977 για τις συμπληρωματικές απαλλοτριώσεις στο πλαίσιο κατασκευής του «Οδικού Άξονα του Αυτ/μου ΠΑΘΕ, Τμήμα Ράχες Μαλιακού-Κλειδί Ημαθίας».

Ο ΥΠΟΥΡΓΟΣ ΥΠΟΔΟΜΩΝ, ΜΕΤΑΦΟΡΩΝ ΚΑΙ ΔΙΚΤΥΩΝ

Έχοντας υπόψη:

1. Τις διατάξεις του Ν. 653/1977 «Περί υποχρεώσεως των παρόδιων ιδιοκτητών για τη διάνοιξη οδών κ.λπ.» (Α΄ 214), και ιδίως το άρθρο 1 αυτού, και τον Ν. 947/1979 (Α΄ 169) και ιδίως το άρθρο 62 παρ 9.

2. Τις διατάξεις του Π.δ. 929/1979 «Περί εκτελέσεως του άρθρου 1 του Ν. 653/1977».

3. Την υπ' αριθμ. πρωτ. Δ12/30945/16-3-1989 (Ε30) Εγκύκλιο Υπουργού ΠΕΧΩΔΕ και την αριθμ. πρωτ. Δ12/41778/20-12-2010 (Ε24) Εγκύκλιο της Γ.Γ.Δ.Ε. του ΥΠ.Υ.ΜΕ.ΔΙ.

4. Τις διατάξεις του Ν. 2052/1992 άρθρο 6 παρ. 14 του άρθρου 6 «Μέτρα για την αντιμετώπιση του νέφους και πολεοδομικές ρυθμίσεις» και την Εγκύκλιο Δ12/35572/23-7-1992 με την οποία παρέχονται διευκρινήσεις και οδηγίες για την εφαρμογή του Ν. 2052/1992.

5. Τις διατάξεις του Ν. 2882/2001 (17Α΄) «Κώδικας Αναγκαστικών απαλλοτριώσεων» όπως έχει τροποποιηθεί και ισχύει.

6. Τις διατάξεις του Π.δ. 118/2013 (Α΄ 152) «Τροποποίηση του Π.δ. 85/2012 (Α΄ 141) -Ίδρυση Υπουργείου Υποδομών, Μεταφορών και Δικτύων και Υπουργείου πολιτισμού και Αθλητισμού και μετονομασία των Υπουργείων Ανάπτυξης, Ανταγωνιστικότητας, Υποδομών, Μεταφορών και Δικτύων και Παιδείας και Θρησκευμάτων, Πολιτισμού και Αθλητισμού σε Υπουργείο Ανάπτυξης και Ανταγωνιστικότητας και σε Υπουργείο Παιδείας και Θρησκευμάτων αντιστοίχως».

7. Τις διατάξεις του Π.δ. 119/2013 (Α΄ 153) «Διορισμός Αντιπροέδρου της Κυβέρνησης, Υπουργών, Αναπληρωτών Υπουργών και Υφυπουργών».

8. Την με αρ. πρωτ. 1181/2013 (Υ.Ο.Δ.Δ.332) κοινή απόφαση του Πρωθυπουργού, και Υπουργού Υποδομών, Μεταφορών και Δικτύων «Διορισμός Γενικού Γραμματέα Δημοσίων Έργων του Υπουργείου Υποδομών, Μεταφορών και Δικτύων».

9. Τις διατάξεις του Π.δ. 109/2014 (Α΄ 176) «Οργανισμός του Υπουργείου Υποδομών, Μεταφορών και Δικτύων».

10. Την με αρ. πρωτ. οικ. 2534/04-11-2014 (Β΄ 2994) «Μεταβίβαση δικαιώματος υπογραφής «με εντολή Υπουργού» ή «με εντολή Υφυπουργού» στους: Γενικό Γραμματέα του Υπουργείου Υποδομών, Μεταφορών και Δικτύων, Γενικό Γραμματέα Τηλεπικοινωνιών και Ταχυδρομείων και στους Προϊστάμενους Γενικών Διευθύνσεων, Προϊσταμένους Διευθύνσεων και Προϊσταμένους Τμημάτων του Υπουργείου Υποδομών, Μεταφορών και Δικτύων (ΥΠΥΜΕΔΙ)», αποφασίζουμε:

Οι διατάξεις του άρθρου 1 του Ν. 653/1977 έχουν εφαρμογή για για τις συμπληρωματικές απαλλοτριώσεις στο πλαίσιο κατασκευής του «Οδικού Άξονα του Αυτ/μου ΠΑΘΕ, Τμήμα Ράχες Μαλιακού-Κλειδί Ημαθίας» και αφορούν:

1) Το τμήμα Γυρτώνη-Τέμπη (Α/Κ Ευαγγελισμού) τμήμα πέρας κόμβου Συκουρίου - Πέρας κόμβου Τεμπών για το τμήμα της οδού ΓΕ 06-09 περιοχή Μακρυχωρίου της Περιφερειακής Ενότητας Λάρισας,

2) Το τμήμα της οδού ΓΕ 08-09 (Γυρτώνη) στην χθ 19+800 - χθ 20+400, Απόλυτη χθ 365+000 έως χθ 365+500, της Περιφερειακής Ενότητας Λάρισας,

3) Την κατασκευή του Α/Κ Τεμπών-Α/Κ Ραψάνης, Υπότμημα 1 (από χθ 8+558,29 έως χθ 8+700 και από χθ 8+700=0+000 έως χθ 2+000), Υπότμημα 2 (από χθ 3+700 έως χθ 5+000), Υπότμημα 3 (από χθ 10+9000 έως χθ 13+600), (Απόλυτη Χ.Θ.378+900-Χ.Θ.380+900,Χ.Θ.380+800-Χ.Θ.381+200, Χ.Θ.383+200-Χ.Θ384+500, Χ.Θ.391+400-Χ.Θ.392+000 και Χ.Θ.392+400-393+400) της Περιφερειακής Ενότητας Λάρισας,

4) Την Κατασκευή του Ανισόπεδου Κόμβου Αιγινίου (απόλυτη Χ.Θ. 467+900-Χ.Θ. 468+400) στην Περιφερειακή Ενότητα Πιερίας,

5) Την Κατασκευή του Α/Κ Πλαταμώνα από Χ.Θ. 399+200 έως Χ.Θ. 400+600, (χθ μελ. 5+950 ως χθ 7+200), για το Τμήμα ΓΕ16, στα όρια των Περιφερειακών Ενοτήτων Λάρισας και Πιερίας,

6) Την κατασκευή του Α/Κ Πλαταμώνα (Χ.Θ.8+140 -Χ.Θ. 11+086) στο Τμήμα της Οδού ΓΕ17 (απόλυτη Χ.Θ.401+600-Χ.Θ. 403+400) της Περιφερειακής Ενότητας Πιερίας,

7) Την περιοχή Α/Κ Πλαταμώνα-Μέτωπο σήραγγας Παντελεήμονα χθ 10+121,80 - χθ 11+560 (11+564,60) για το τμήμα της οδού ΓΕ 17-18 στο Δ. ανατολικού Ολύμπου Ν. Πιερίας,

8) Το τμήμα της οδού ΓΕ 19 (χ.θ. 408+400 έως χ.θ. 409+500), (χθ μελ. 14+350-χθ 15+500), της ΔΕ Ανατολικού Ολύμπου του Δήμου Δίου - Ολύμπου της Περιφερειακής Ενότητας Πιερίας,

9) Το τμήμα Σκοτίνα - Κατερίνη, της Οδού ΓΕ 20, Σταθμός διοδίων Λεπτοκαρυάς (απόλυτη Χ.Θ.409+200-Χ.Θ. 409+500) στην Περιφερειακή Ενότητα Πιερίας,

10) Το Τμήμα της Οδού ΓΕ 25, για την Κατασκευή του Σταθμού διοδίων στην περιοχή Κλειδί εντός του Δήμου Αιγινίου, Δ.Δ. Αιγινίου, (απόλυτη Χ.Θ. 468+960-Χ.Θ 469+360) στην Περιφερειακή Ενότητα Πιερίας,

11) Την Κατασκευή του Ανισόπεδου Κόμβου Κορινού από Χ.Θ. 445+200 έως Χ.Θ. 445+500 στην Περιφερειακή Ενότητα Πιερίας,

12) Την Κατασκευή του Κόμβου Μακρύγιαλου από Χ.Θ. 467+200 έως Χ.Θ. 457+700, στο Τμήμα της οδού ΓΕ24, στην Περιφερειακή Ενότητα Πιερίας,

13) Τη διάνοιξη οδών πρόσβασης στα φρεάτια εξαερισμού της σήραγγας Τ2 στις χθ 5+400, 7+500 και 9+200.

Η απόφαση αυτή να δημοσιευθεί στην Εφημερίδα της Κυβερνήσεως.

Καλλιθέα, 22 Δεκεμβρίου 2014

Με εντολή Υπουργού
Ο Διευθυντής
ΓΕΩΡΓΙΟΣ ΝΤΕΛΗΣ

Αριθμ. Οικ.7197 (4)

Εφαρμογή του άρθρου 1 του Ν. 653/1977 για την κήρυξη της συμπληρωματικής απαλλοτρίωσης στα πλαίσια κατασκευής του έργου «Εγνατία Οδός: Τμήμα Νυμφόπετρα-Ρεντίνα-Ασπροβάλτα (10.1-11.2), διαπλάτυνση της Εγνατίας οδού για κατασκευή έργων υποδομής περί τη Χ.Θ. 10+770 στο υποτμήμα 10.2» (Αρχική ΚΥΑ 1095508/10026/0010/4-11-1999).

Ο ΥΠΟΥΡΓΟΣ
ΥΠΟΔΟΜΩΝ, ΜΕΤΑΦΟΡΩΝ ΚΑΙ ΔΙΚΤΥΩΝ

Έχοντας υπόψη:

1. Τις διατάξεις του Ν. 653/1977 «Περί υποχρεώσεως των παρόδιων ιδιοκτητών για τη διάνοιξη οδών κ.λπ.» (Α΄ 214), και ιδίως το άρθρο 1 αυτού, και τον Ν. 947/1979 (Α΄ 169) και ιδίως το άρθρο 62 παρ 9.

2. Τις διατάξεις του Π.δ. 929/1979 «Περί εκτελέσεως του άρθρου 1 του Ν. 653/1977».

3. Την υπ' αριθμ. πρωτ. Δ12/30945/16-3-1989 (Ε30) Εγκύκλιο Υπουργού ΠΕΧΩΔΕ και την αριθμ. πρωτ. Δ12/41778/20-12-2010 (Ε24) Εγκύκλιο της Γ.Γ.Δ.Ε. του ΥΠ.Υ.ΜΕ.ΔΙ.

4. Τις διατάξεις του Ν. 2052/1992 άρθρο 6 παρ. 14 του άρθρου 6 «Μέτρα για την αντιμετώπιση του νέφους και πολεοδομικές ρυθμίσεις» και την Εγκύκλιο Δ12/35572/23-7-1992 με την οποία παρέχονται διευκρινήσεις και οδηγίες για την εφαρμογή του Ν. 2052/1992.

5. Τις διατάξεις του Ν. 2882/2001 (17Α΄) «Κώδικας Αναγκαστικών απαλλοτριώσεων» όπως έχει τροποποιηθεί και ισχύει.

6. Τις διατάξεις του Π.δ. 118/2013 (Α΄ 152) «Τροποποίηση του Π.δ. 85/2012 (Α΄ 141) - Ίδρυση Υπουργείου Υποδομών, Μεταφορών και Δικτύων και Υπουργείου πολιτισμού και Αθλητισμού και μετονομασία των Υπουργείων Ανάπτυξης, Ανταγωνιστικότητας, Υποδομών, Μεταφορών και Δικτύων και Παιδείας και Θρησκευμάτων, Πολιτισμού και Αθλητισμού σε Υπουργείο Ανάπτυξης και Ανταγωνιστικότητας και σε Υπουργείο Παιδείας και Θρησκευμάτων αντιστοίχως».

7. Τις διατάξεις του Π.δ. 119/2013 (Α΄153) «Διορισμός Αντιπροέδρου της Κυβέρνησης, Υπουργών, Αναπληρωτών Υπουργών και Υφυπουργών».

8. Την με αρ. πρωτ. 1181/2013 (Υ.Ο.Δ.Δ.332) κοινή απόφαση του Πρωθυπουργού και Υπουργού Υποδομών, Μεταφορών και Δικτύων «Διορισμός Γενικού Γραμματέα Δημοσίων Έργων του Υπουργείου Υποδομών, Μεταφορών και Δικτύων».

9. Τις διατάξεις του Π.δ. 109/2014 (Α΄ 176) «Οργανισμός του Υπουργείου Υποδομών, Μεταφορών και Δικτύων».

10. Την με αρ. πρωτ. οικ. 2534/04-11-2014 (Β΄ 2994) «Μεταβίβαση δικαιώματος υπογραφής «με εντολή Υπουργού» ή «με εντολή Υφυπουργού» στους: Γενικό Γραμματέα του Υπουργείου Υποδομών, Μεταφορών και Δικτύων, Γενικό Γραμματέα Τηλεπικοινωνιών και Ταχυδρομείων και στους Προϊστάμενους Γενικών Διευθύνσεων, Προϊσταμένους Διευθύνσεων και Προϊσταμένους Τμημάτων του Υπουργείου Υποδομών, Μεταφορών και Δικτύων (ΥΠΥΜΕΔ)».

11. Την με αρ. πρωτ 6653/4-12-2014 απόφαση έγκρισης του συμπληρωματικού κτηματολογίου για κήρυξη αναγκαστικής απαλλοτρίωσης του έργου «Εγνατία Οδός: Τμήμα Νυμφόπετρα-Ρεντίνα-Ασπροβάλτα (10.1-11.2), διαπλάτυνση της Εγνατίας οδού για κατασκευή έργων υποδομής περί τη Χ.Θ. 10+770 στο υποτμήμα 10.2» (Αρχική ΚΥΑ 1095508/10026/0010/4-11-1999), αποφασίζουμε:

Οι διατάξεις του άρθρου 1 του Ν. 653/1977 έχουν εφαρμογή για την κήρυξη της συμπληρωματικής απαλλοτρίωσης στο πλαίσιο κατασκευής του έργου «Εγνατία Οδός: Τμήμα Νυμφόπετρα-Ρεντίνα-Ασπροβάλτα (10.1-11.2), διαπλάτυνση της Εγνατίας οδού για κατασκευή έργων υποδομής περί τη Χ.Θ. 10+770 στο υποτμήμα 10.2» (Αρχική ΚΥΑ 1095508/10026/0010/4-11-1999).

Η απόφαση αυτή να δημοσιευθεί στην Εφημερίδα της Κυβερνήσεως.

Καλλιθέα, 22 Δεκεμβρίου 2014

Με εντολή Υπουργού
Ο Διευθυντής
ΓΕΩΡΓΙΟΣ ΝΤΕΛΗΣ

Αριθμ. 88224 (5)

Τροποποίηση Ρυμοτομικού Σχεδίου Μεσσήνης στο Ο.Τ. 145 (περιοχή Τρεις Ιεράρχες) Δ. Μεσσήνης.

Ο ΠΕΡΙΦΕΡΕΙΑΡΧΗΣ ΠΕΛΟΠΟΝΝΗΣΟΥ

Έχοντας υπόψη:

1. Το άρθρο 186 του Ν. 3852/2010 (ΦΕΚ 87/Α΄/7-6-2010) «Νέα αρχιτεκτονική της Αυτοδιοίκησης και της αποκεντρωμένης Διοίκησης - Πρόγραμμα Καλλικράτης» όπως αυτός τροποποιηθεί και ισχύει σήμερα

2. Το Π.δ. 131/2010 (ΦΕΚ 224/Α΄/27-12-2010) «Οργανισμός της Περιφέρειας Πελοποννήσου»

3. Τις διατάξεις του Ν.Δ. 17-7-1923 (ΦΕΚ 228/Α΄/16-08-1923), όπως τροποποιήθηκε και Ισχύει σήμερα.

4. Τις διατάξεις του Ν. 1337/1983 (ΦΕΚ 33/Α΄/04-03-1983), όπως ισχύει σήμερα και των εκτελεστικών αυτού διαταγμάτων

5. Το άρθρο 10 του Ν. 3044/2002 (ΦΕΚ. 197/Α΄/27-08-2002), όπως τροποποιήθηκε και ισχύει.

6. Τα άρθρα 18 και 19 Δ/τος της 3-4-1929 «περί ΓΟΚ», διατηρηθέντων εν ισχύ

7. Την εγκύκλιο 1/61 καθώς και το τεύχος του ΥΠΕΧΩΔΕ εγκύκλιος 55/13-6-1988 «οδηγίες και προδιαγραφές για τροποποιήσεις και επεκτάσεις σχεδίων πόλεως»

8. Την εγκύκλιο 29454/18/2003 «Αρμοδιότητες Πολεοδομικού Σχεδιασμού», όπως και την εγκύκλιο 18894/6/2006 «Ασκηση αρμοδιοτήτων Πολεοδομικού Σχεδιασμού»

9. Τις διατάξεις του Κώδικα Βασικής Πολεοδομικής Νομοθεσίας (ΦΕΚ 580 Δ΄/27-7-1999) και ειδικότερα τα άρθρα 152, 154 και 160.

10. Το Β.δ. 6-8-1971 (ΦΕΚ 189/16-8-1971) «Περί αναθεωρήσεως και επεκτάσεως του ρυμοτομικού σχεδίου Μεσσήνης και καθορισμού των όρων και περιορισμών δομήσεως των οικοπέδων αυτού».

11. Το Β.δ/γμα 2818/1975 περί εγκρίσεως του Ρυμοτομικού Σχεδίου Μεσσήνης.

12. Το Π.δ. 24-10-1985 (ΦΕΚ 721 Δ΄/24-12-1985) (Ν. Μεσσηνίας) Επανέγκριση τροποποίησης και επέκτασης Ρ.Σ. Μεσσήνης

13. Την υπ' αρ. πρωτ. οικ. 4577/1198/14-6-1993 (ΦΕΚ 769 Δ΄/9-7-1993) απόφαση Νομάρχη Μεσσηνίας που αφορά την έγκριση της Πολεοδομικής Μελέτης Αναθεώρησης του Ρυμοτομικού Σχεδίου 1985 Μεσσήνης ως και όροι και περιορισμοί δόμησης.

14. Την απόφαση Γενικού Γραμματέα Περιφέρειας Πελοποννήσου με αριθμό 2186/5-6-2009 ΦΕΚ 304 ΑΑΠΘ/26-6-2009 που αφορά την έγκριση Γενικού Πολεοδομικού Σχεδιασμού ΓΠΣ του Δήμου Μεσσήνης του Νομού Μεσσηνίας.

15. Την από 15-5-2006 αίτηση των Ευγενίας Φωτεινοπούλου - Αλευρά και Παναγιώτας Φωτεινοπούλου.

16. Τις αποφάσεις του Δ.Σ. Μεσσήνης με αριθμούς 140/2006, 218/2010 και την 601/2013 καθώς και τις σχετικές δημοσιοποιήσεις της τελευταίας απόφασης και συγκεκριμένα το από 20-12-2013 αποδεικτικό τοιχοκόλλησης, τις δημοσιεύσεις στον τύπο σε συνέχεια του εγγράφου με αριθμό πρωτ. 2108/23-01-2014 της Δ.Τ.Υ. του Δήμου Μεσσήνης και τα αποδεικτικά επίδοσης στους εμπλεκόμενους ιδιοκτήτες σε συνέχεια του 1980/22-01-2014 ης Δ.Τ.Υ. του Δήμου Μεσσήνης.

17. Το έγγραφο με αριθμό πρωτ. 6294/26-2-2014 της Διεύθυνσης Τεχνικών Υπηρεσιών του Δήμου Μεσσήνης από το οποίο προκύπτει ότι δεν υποβλήθηκε καμία ένσταση.

18. Το έγγραφο με αριθμό πρωτ. 6513/27-2-2014 της Διεύθυνσης Τεχνικών Υπηρεσιών του Δήμου Μεσσήνης με το οποίο μας διαβιβάστηκε ο σχετικός φάκελος.

19. Το έγγραφό μας με αριθμό πρωτ. 15844/21-3-2014 με το οποίο ζητήθηκε η ορθή επανάληψη της υπ' αριθμ. 601/2013 απόφασης Δ.Σ. Μεσσήνης

20. Την απόφαση 219/2014 του Δ.Σ. Μεσσήνης και το από 10-4-2014 αποδεικτικό τοιχοκόλλησης.

21. Το από Φεβρουάριο 2011 τοπογραφικό διάγραμμα του Πολιτικού Μηχανικού Ιωάννη Τσούση το οποίο ελέγχθηκε και θεωρήθηκε ως προς τον καθορισμό των Ρυμοτομικών και Οικοδομικών Γραμμών από τη Διεύθυνση Πολεοδομίας του Δήμου Καλαμάτας σύμφωνα με την υπ' αριθμό 1635/26-5-2011 θεώρηση.

22. Το από Φεβρουάριο 2014 τοπογραφικό διάγραμμα της Ελένης Μπακόγιωργα Τ.Ε. Τοπογράφου το οποίο ελέγχθηκε και θεωρήθηκε από τη Διεύθυνση Τεχνικών Υπηρεσιών Περιβάλλοντος και Πολεοδομίας του Δήμου Μεσσήνης, κλίμακας 1:500 που αφορά την τροποποίηση στο Ο.Τ. 145 του Ρυμοτομικού Σχεδίου Μεσσήνης. Με το διάγραμμα αυτό προτείνεται η κατάργηση της Ο.Γ. που περιγράφεται από τις κορυφές ΑΛ και ο καθορισμός νέας Ο.Γ. που περιγράφεται με στοιχεία Α.Β.Γ.Δ.Ε.Ζ.Η.Θ.Ι.Κ.Α. Η νέα Ο.Γ. δημιουργεί κοινόχρηστο που περιγράφεται με στοιχεία Α.Β.Γ.Δ.Ε.Ζ.Η.Θ.Ι.Κ.Λ.Α εμβαδού 357,55 από το οποίο το τμήμα που περιγράφεται με στοιχεία Ν.Ξ.Ο.Π.Ρ.Σ.Τ.Ν. εμβαδού 107,22 τ.μ. προτείνεται ως χώρος πρασίνου με τον χαρακτηρισμό Ο.Τ. 145Α ενώ το τμήμα που απομένει προτείνεται ως πεζόδρομος

23. Την με αριθμ. πρωτ. 64542/23-9-2014 εισήγηση της Προϊσταμένης Τμήματος Χωρικού σχεδιασμού της Διεύθυνσης Περιβάλλοντος και Χωρικού σχεδιασμού Περιφέρειας Πελοποννήσου προς το ΣΥ.ΠΟ.Θ.Α. Π.Ε. Μεσσηνίας η οποία διαβιβάστηκε συνοδευόμενη από σχετικό φάκελο με το υπ' αριθμ. πρωτ. 67989/30-9-2014 έγγραφο

24. Την ομόφωνη γνωμοδότηση με αριθμ. θέματος 19 από το υπ' αριθμ. 9/7-11-2014 πρακτικό του ΣΥ.ΠΟ.Θ.Α. Π.Ε. Μεσσηνίας η οποία μας διαβιβάστηκε με το έγγραφο με αριθμό πρωτ. 143/18-11-2014

25. Και επειδή: Α. Επέρχεται αύξηση των κοινοχρήστων χώρων του Ρ.Σ. Μεσσήνης. Δεν θίγονται οικοδομές με νόμιμη οικοδομική άδεια και Β. Η εν λόγω τροποποίηση μπορεί να θεωρηθεί σημειακή και εντοπισμένη και δεν έρχεται σε αντίθεση με το εγκεκριμένο ΓΠΣ της παραγράφου 14, αποφασίζει:

Την έγκριση της τροποποίησης του ρυμοτομικού σχεδίου (Ρ.Σ.) Μεσσήνης στο Ο.Τ. 145 (περιοχή Τρεις Ιεράρχες) όπως αυτή απεικονίζεται στο από Φεβρουάριο 2014 τοπογραφικό διάγραμμα της Ελένης Μπακόγιωργα Τ.Ε. Τοπογράφου το οποίο ελέγχθηκε και θεωρήθηκε από τη Διεύθυνση Τεχνικών Υπηρεσιών Περιβάλλοντος και Πολεοδομίας του Δήμου Μεσσήνης, κλίμακας 1:500. Με την τροποποίηση προτείνεται η κατάργηση της Ο.Γ. που περιγράφεται από τις κορυφές ΑΛ και ο καθορισμός νέας Ο.Γ. που περιγράφεται με στοιχεία Α.Β.Γ.Δ.Ε.Ζ.Η.Θ.Ι.Κ.Λ. Η νέα Ο.Γ. δημιουργεί κοινόχρηστο που περιγράφεται με στοιχεία Α.Β.Γ.Δ.Ε.Ζ.Η.Θ.Ι.Κ.Λ.Α εμβαδού 357,55 εκ του οποίου το τμήμα που περιγράφεται με στοιχεία Ν.Ξ.Ο.Π.Ρ.Σ.Τ.Ν. εμβαδού 107,22 τ.μ. προτείνεται ως χώρος πρασίνου με τον χαρακτηρισμό Ο.Τ. 145Α ενώ το τμήμα που απομένει προτείνεται ως πεζόδρομος.


Η απόφαση αυτή ισχύει από τη δημοσίευσή της στην Εφημερίδα της Κυβερνήσεως.

Η απόφαση αυτή να δημοσιευθεί στην Εφημερίδα της Κυβερνήσεως.

Τρίπολη, 15 Δεκεμβρίου 2014

Ο Περιφερειάρχης

ΠΕΤΡΟΣ ΤΑΤΟΥΛΗΣ

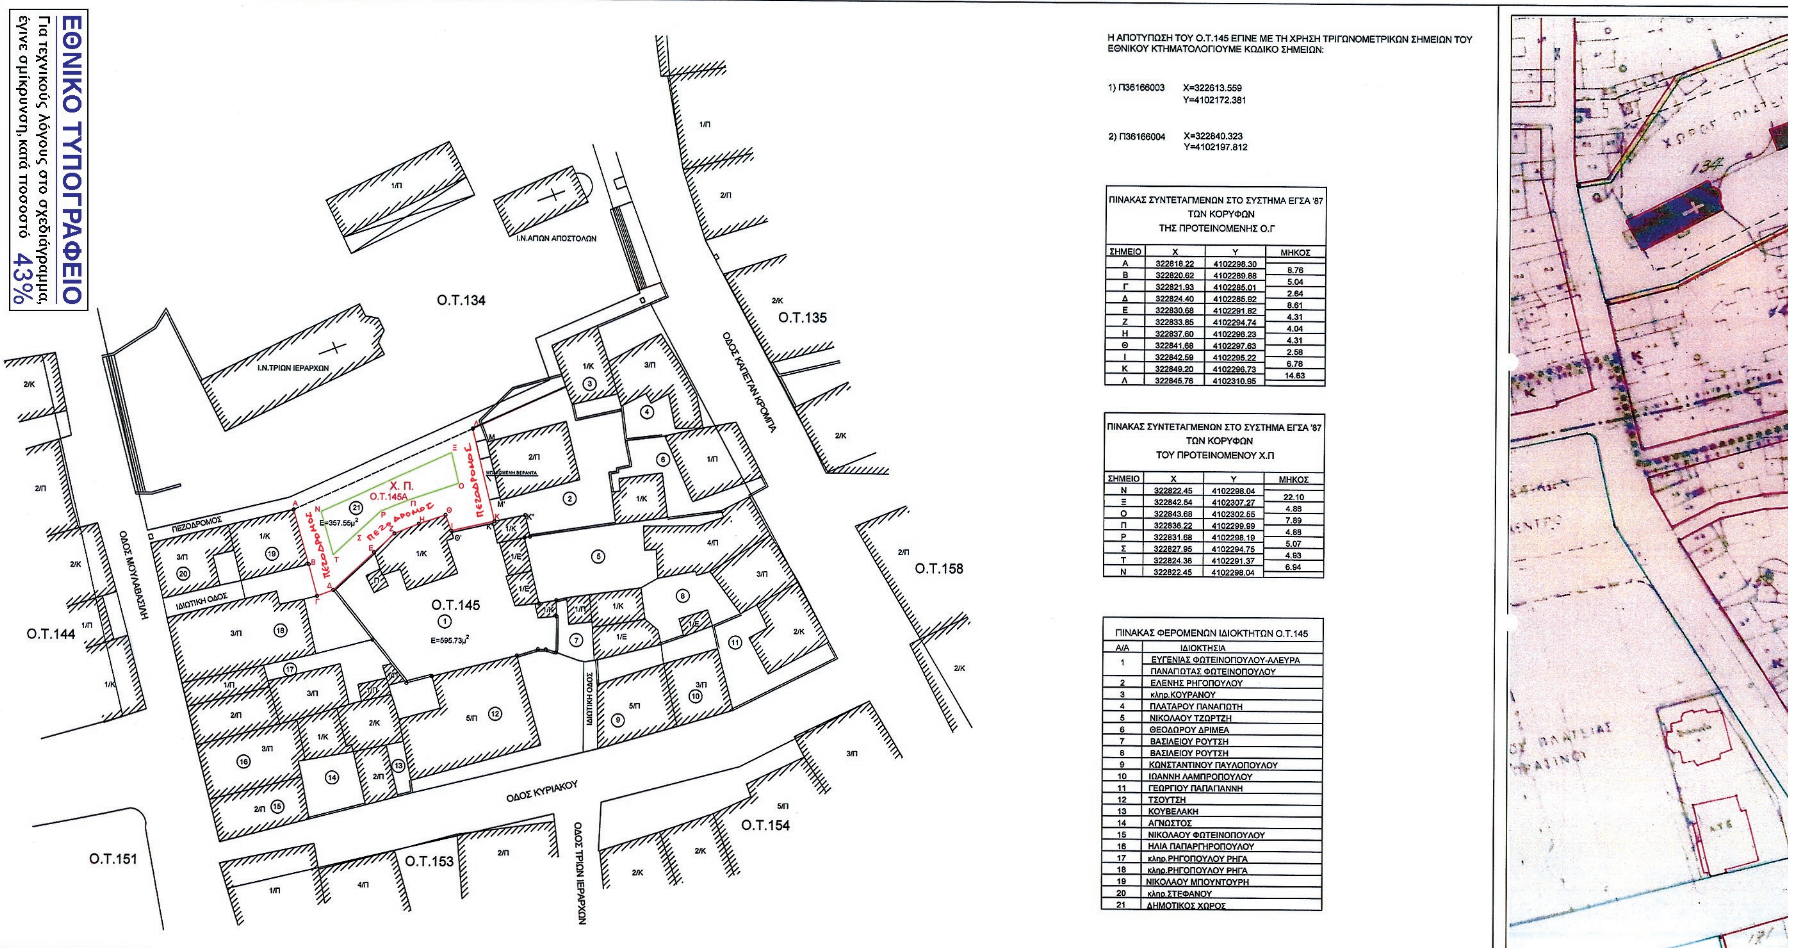

Η ΑΠΟΤΥΠΩΣΗ ΤΟΥ Ο.Τ.145 ΕΓΙΝΕ ΜΕ ΤΗ ΧΡΗΣΗ ΤΡΙΓΩΝΟΜΕΤΡΙΚΩΝ ΣΗΜΕΙΩΝ ΤΟΥ ΕΘΝΙΚΟΥ ΚΤΗΜΑΤΟΛΟΓΙΟΥΜΕ ΚΩΔΙΚΟ ΣΗΜΕΙΩΝ:

1) Π36166003 X=322613.559 Y=4102172.381

2) Π36166004 X=322840.323 Y=4102197.812

ΠΙΝΑΚΑΣ ΣΥΝΤΕΤΑΓΜΕΝΩΝ ΣΤΟ ΣΥΣΤΗΜΑ ΕΓΣΑ '87 ΤΩΝ ΚΟΡΥΦΩΝ ΤΗΣ ΠΡΟΤΕΙΝΟΜΕΝΗΣ Ο.Γ

ΣΗΜΕΙΟ	X	Y	ΜΗΚΟΣ
Α	322818.22	4102298.30	
Β	322820.62	4102289.88	8.76
Γ	322821.93	4102285.01	5.04
Δ	322824.40	4102285.92	2.64
Ε	322830.68	4102291.82	8.61
Ζ	322833.85	4102294.74	4.31
Η	322837.60	4102296.23	4.04
Θ	322841.68	4102297.63	4.31
Ι	322842.59	4102295.22	2.58
Κ	322849.20	4102296.73	6.78
Λ	322845.76	4102310.95	14.63

ΠΙΝΑΚΑΣ ΣΥΝΤΕΤΑΓΜΕΝΩΝ ΣΤΟ ΣΥΣΤΗΜΑ ΕΓΣΑ '87 ΤΩΝ ΚΟΡΥΦΩΝ ΤΟΥ ΠΡΟΤΕΙΝΟΜΕΝΟΥ Χ.Π

ΣΗΜΕΙΟ	X	Y	ΜΗΚΟΣ
Ν	322822.45	4102298.04	
Ξ	322842.54	4102307.27	22.10
Ο	322843.68	4102302.55	4.86
Π	322836.22	4102299.99	7.89
Ρ	322831.68	4102298.19	4.88
Σ	322827.95	4102294.75	5.07
Τ	322824.36	4102291.37	4.93
Ν	322822.45	4102298.04	6.94

ΠΙΝΑΚΑΣ ΦΕΡΟΜΕΝΩΝ ΙΔΙΟΚΤΗΤΩΝ Ο.Τ.145

Α/Α	ΙΔΙΟΚΤΗΣΙΑ
1	ΕΥΓΕΝΙΑΣ ΦΩΤΕΙΝΟΠΟΥΛΟΥ-ΑΛΕΥΡΑ
	ΠΑΝΑΓΙΩΤΑΣ ΦΩΤΕΙΝΟΠΟΥΛΟΥ
2	ΕΛΕΝΗΣ ΡΗΓΟΠΟΥΛΟΥ
3	κληρ.ΚΟΥΡΑΝΟΥ
4	ΠΛΑΤΑΡΟΥ ΠΑΝΑΓΙΩΤΗ
5	ΝΙΚΟΛΑΟΥ ΤΖΩΡΤΖΗ
6	ΘΕΟΔΩΡΟΥ ΔΡΙΜΕΑ
7	ΒΑΣΙΛΕΙΟΥ ΡΟΥΤΣΗ
8	ΒΑΣΙΛΕΙΟΥ ΡΟΥΤΣΗ
9	ΚΩΝΣΤΑΝΤΙΝΟΥ ΠΑΥΛΟΠΟΥΛΟΥ
10	ΙΩΑΝΝΗ ΛΑΜΠΡΟΠΟΥΛΟΥ
11	ΓΕΩΡΓΙΟΥ ΠΑΠΑΓΙΑΝΝΗ
12	ΤΣΟΥΤΣΗ
13	ΚΟΥΒΕΛΑΚΗ
14	ΑΓΝΩΣΤΟΣ
15	ΝΙΚΟΛΑΟΥ ΦΩΤΕΙΝΟΠΟΥΛΟΥ
16	ΗΛΙΑ ΠΑΠΑΡΓΗΡΟΠΟΥΛΟΥ
17	κληρ.ΡΗΓΟΠΟΥΛΟΥ ΡΗΓΑ
18	κληρ.ΡΗΓΟΠΟΥΛΟΥ ΡΗΓΑ
19	ΝΙΚΟΛΑΟΥ ΜΠΟΥΝΤΟΥΡΗ
20	κληρ.ΣΤΕΦΑΝΟΥ
21	ΔΗΜΟΤΙΚΟΣ ΧΩΡΟΣ

ΑΠΟΣΠΑΣΜΑ ΕΓΚΕΚΡΙΜΕΝΟΥ Ρ.Σ. ΜΕΣΣΗΝΗΣ

Πιν. 3
Κλ. 1:1000
Δ/γμα Ρυμοτομίας: Φ.Ε.Κ. 769Δ/9-7-1993

ΙΣΧΥΟΝΤΕΣ ΟΡΟΙ ΔΟΜΗΣΗΣ ΣΤΗΝ ΥΠΟ ΤΡΟΠΟΠΟΙΗΣΗ ΠΕΡΙΟΧΗ (Ο.Τ. 145)
ΤΟΜΕΑΣ ΒΙΙ

ΚΑΤΑ ΚΑΝΟΝΑ
Πρόσωπο 13μ. εμβαδού 200τ.μ. κάλυψη 70% Σ.Δ. 1.8 Υψος 11μ.

ΚΑΤΑ ΠΑΡΕΚΚΛΙΣΗ
προ 4-8-1971
Πρόσωπο 5μ. εμβαδού 65τ.μ.
προ 9-7-1993
Πρόσωπο 8μ. εμβαδού 100τ.μ.

ΠΕΡΙΓΡΑΦΗ ΚΑΤΑΡΓΟΥΜΕΝΗΣ ΟΙΚΟΔΟΜΙΚΗΣ ΓΡΑΜΜΗΣ (ΑΛ)

Η καταργούμενη Ο.Γ.(ΑΛ) αποτελεί τμήμα της ήδη καθορισμένης Ο.Γ.(ΑΒ) με την υπ'αρ.πρωτ.1635/11 τεχνική έκθεση της Δ/νσης Πολεοδομίας Καλαμάτας .

Συνοδεύει την με αριθ. πρωτ. 64542/23-9-2014
Εισήγηση της Προϊσταμένης Τμήματος Χωρικού Σχεδιασμού
Περιφέρειας Πελοποννήσου
ΤΡΙΠΟΛΗ 23-9-2014
Η ΠΡΟΪΣΤΑΜΕΝΗ
ΤΜΗΜΑΤΟΣ ΧΩΡΙΚΟΥ ΣΧΕΔΙΑΣ.
ΠΕΡΙΦΕΡΕΙΑΣ ΠΕΛΟΠΟΝΝΗΣ.
ΣΟΥΛΤΑΝΑ ΡΗΓΟΥΛΑ
ΑΓΡ. ΤΟΠ. ΜΗΧ/ΚΟΣ

ΤΡΟΠΟΠΟΙΗΣΗ Ρ.Σ ΜΕΣΣΗΝΗΣ

ΘΕΣΗ: Ο.Τ. 145

ΜΕΛΕΤΗΤΗΣ: ΜΠΑΚΟΓΙΩΡΓΑ ΕΛΕΝΗ

ΘΕΜΑ ΠΡΟΤΕΙΝΟΜΕΝΗΣ ΤΡΟΠΟΠΟΙΗΣΗΣ: ΤΡΟΠΟΠΟΙΗΣΗ ΟΙΚΟΔΟΜΙΚΗΣ ΓΡΑΜΜΗΣ- ΔΗΜΙΟΥΡΓΙΑ ΧΩΡΟΥ ΠΡΑΣΙΝΟΥ

ΚΛΙΜΑΚΑ 1: 500

ΗΜΕΡΟΜΗΝΙΑ ΣΥΝΤΑΞΗΣ ΦΕΒΡ. 2014

ΥΠΟΓΡΑΦΗ ΣΥΝΤΑΞΑΝΤΟΣ

ΣΦΡΑΓΙΔΑ
ΕΛΕΝΗ ΠΑΝ. ΜΠΑΚΟΓΙΩΡΓΑ
ΤΟΠΟΓΡΑΦΟΣ ΜΗΧΑΝΙΚΟΣ Τ.Ε.
Α.Μ./ΕΕΤΕΜ 35092
ΛΕΞΚΩΝ 1 ΚΑΛΑΜΑΤΑ
ΑΦΜ:065065224 ΔΟΥ ΚΑΛΑΜΑΤΑΣ

Συνοδευει την υπ αριθμ. 219/2014
Αποφαση Δημοτικου Συμβουλιου Μεσσηνης

Ο ΔΗΜΑΡΧΟΣ
ΣΤΑΘΗΣ ΑΝΑΣΤΑΣΟΠΟΥΛΟΣ

ΥΠΟΜΝΗΜΑ

- .... Καταργούμενη Ρ.Γ. ή Ο.Γ. ή γραμμή ακαλύπτου
- ——— Προτεινόμενη Ρ.Γ. ή Ο.Γ.

ΣΥ.ΠΟ.Θ.Α. Π.Ε. ΜΕΣΣΗΝΙΑΣ
Αρ. Πρωτ.: 143
Συνεδρίαση της 7/11/14
Πρακτικό 9 Θέμα 19

Ελέγχθηκε [ως προς την ακρίβεια της υφισταμένης κατάστασης υπάρχοντα κτίσματα κ.λ.π. στο Ο.Τ. 145
Ρ.Σ ΜΕΣΣΗΝΗΣ

ΕΛΕΝΗ ΚΟΥΖΗ
ΑΡΧΙΤΕΚΤΩΝ ΜΗΧ/ΚΟΣ
ΠΕ2 με Β8

ΣΥΝΟΔΕΥΕΙ ΤΗΝ ΥΠ' ΑΡΙΘΜ. ΠΡΩΤ. 88224/15-12-2014
ΑΠΟΦΑΣΗ ΠΕΡΙΦΕΡΕΙΑΡΧΗ ΠΕΛΟΠΟΝΝΗΣΟΥ

ΤΡΙΠΟΛΗ........	ΤΡΙΠΟΛΗ 9/12/2014	ΤΡΙΠΟΛΗ 15-12-2014
ΕΛΕΧΘΗΚΕ Για το τμήμα Χωρικού σχεδιασμού της Περιφέρειας Πελοποννήσου	ΘΕΩΡΗΘΗΚΕ Ο/Η ΠΡΟΪΣΤΑΜΕΝ του τμήματος Χωρικού σχεδιασμού της Περιφέρειας Πελοποννήσου	ΕΓΚΡΙΘΗΚΕ Ο ΠΕΡΙΦΕΡΕΙΑΡΧΗΣ ΠΕΛΟΠΟΝΝΗΣΟΥ
	ΣΟΥΛΤΑΝΑ ΡΗΓΟΥΛΑ ΑΓΡ. ΤΟΠ. ΜΗΧ/ΚΟΣ Γ.Β.	

